


ETAPA 1  
SEMNALIZARE RUTIERA

EXECUTIE SUB CIRCULATIE PENTRU SCOATERE LINII  
TRAMVAI SI REALIZARE SISTEMULUI CAROSABIL PE POD

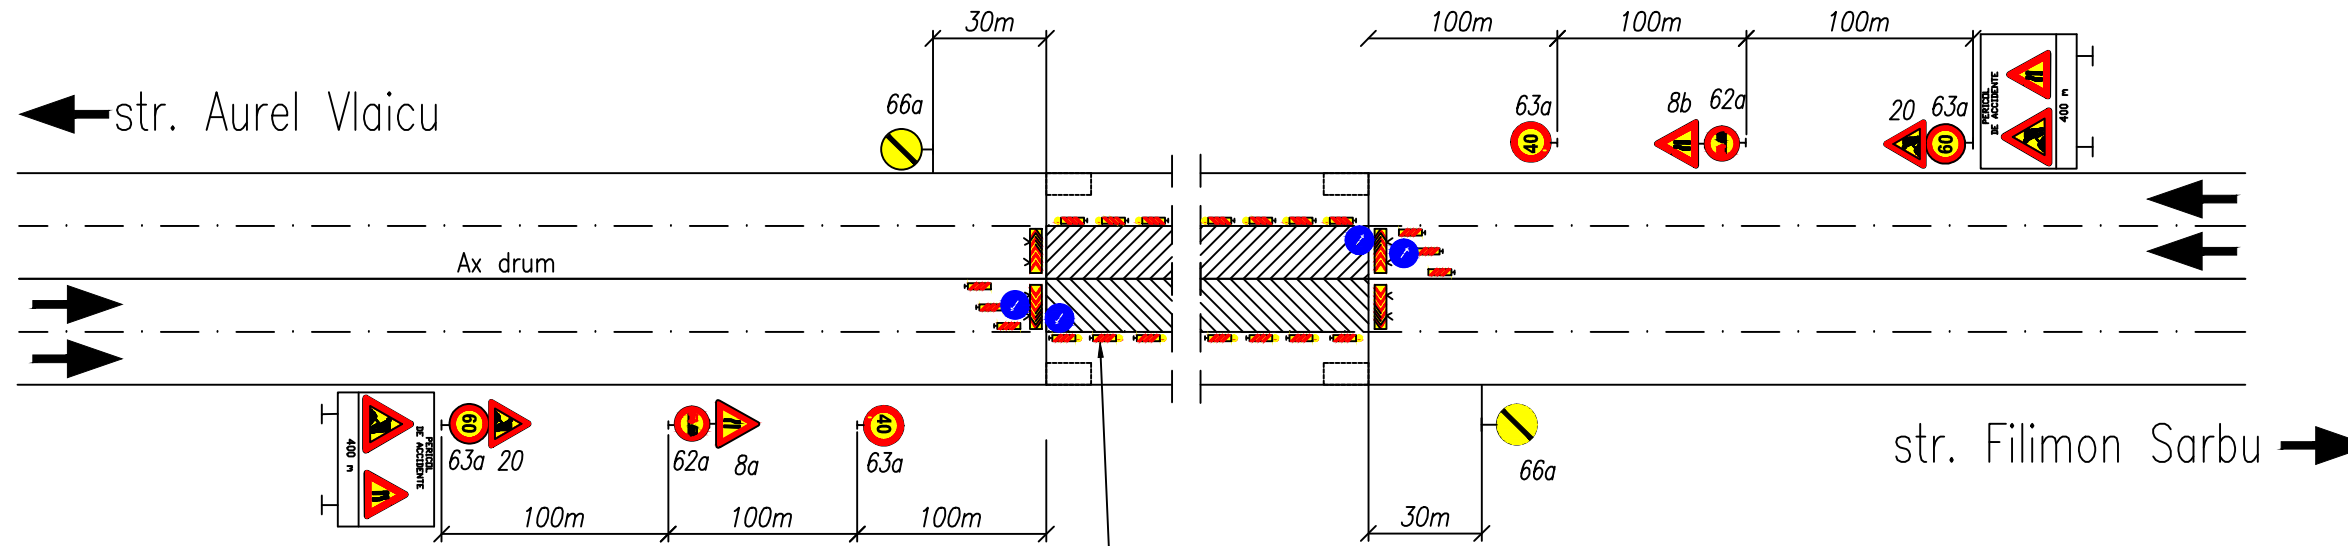

Balizare directionala cu fete duble cu folie reflectorizanta pe fond galben, dimensiuni mari cuplate cu lumina galbena intermitenta distante din 10 in 10m

LEGENDA

(conf. SR 1848/1-2004)


- 8a - drum ingustat
- 8b - drum ingustat
- 20 - lucrari
- 62a - depasirea autovehiculelor interzisa
- 63a - limitare de viteza
- 66a - sfarsitul tuturor restrictiilor


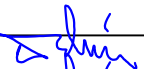
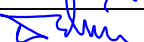

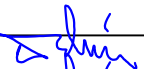
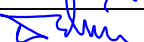

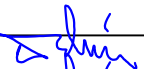
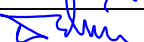
NOTA:

- Indicatoarele rutiere, panourile de presemnalizare, balizele si barierele directionale vor fi de dimensiuni mari, conform SR 1848/1 - 2004, Ord. Guv. 195/2002 si Hot. Guv. 85/2003, realizate cu folie retroreflectorizanta pe fond galben

- Semnalizarea rutiera este aceeaasi pentru toate etapele de executie si este conform Ordinul comun MJ/MLPTL, nr. 1112/411/2000 privind conditiile de inchidere a circulatiei si de instituire a restrictiilor de circulatie in vederea executarii de lucrari in zona drumului public si/sau pentru protejarea drumului.

- La inceperea executarii lucrarilor se va afisa la loc vizibil pe toata durata executiei lucrarilor, un panou pentru indentificarea santierului conform Ord.MLPAT nr.63N/11.08.1998.

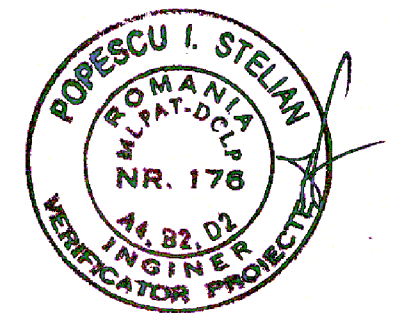

 <p>Sc. PROIECTARI LUCRARI DE ARTA srl Bucuresti, Aleea Politehnicii nr.8, ap.3 TEL/FAX: 021.6101584; MOB. 0723165881</p>	BENEFICIAR: UAT CONSTANTA S.C. CONFORT URBAN S.R.L. REPARATIE CAPITALA SI MODERNIZARE PODUL CUMPENEI - MUNICIPIUL CONSTANTA		PLANSA NR.12 FAZA: PT+DDE															
	<table border="1"> <thead> <tr> <th></th> <th>NUME</th> <th>SEMNATURA</th> <th rowspan="5">Scara:  2015</th> </tr> </thead> <tbody> <tr> <td>DESENAT</td> <td>teh.G.Giugiumica</td> <td></td> </tr> <tr> <td>PROIECTAT</td> <td>teh.G.Giugiumica</td> <td></td> </tr> <tr> <td>VERIFICAT</td> <td>ing.V.Pelin</td> <td></td> </tr> <tr> <td>APROBAT</td> <td>ing.V.Pelin</td> <td></td> </tr> </tbody> </table>		NUME	SEMNATURA	Scara:  2015	DESENAT	teh.G.Giugiumica		PROIECTAT	teh.G.Giugiumica		VERIFICAT	ing.V.Pelin		APROBAT	ing.V.Pelin		SEMNALIZARE RUTIERA ETAPA 1
	NUME	SEMNATURA	Scara:  2015															
DESENAT	teh.G.Giugiumica																	
PROIECTAT	teh.G.Giugiumica																	
VERIFICAT	ing.V.Pelin																	
APROBAT	ing.V.Pelin	