



MONTARE ROSTURI DE DILATARE

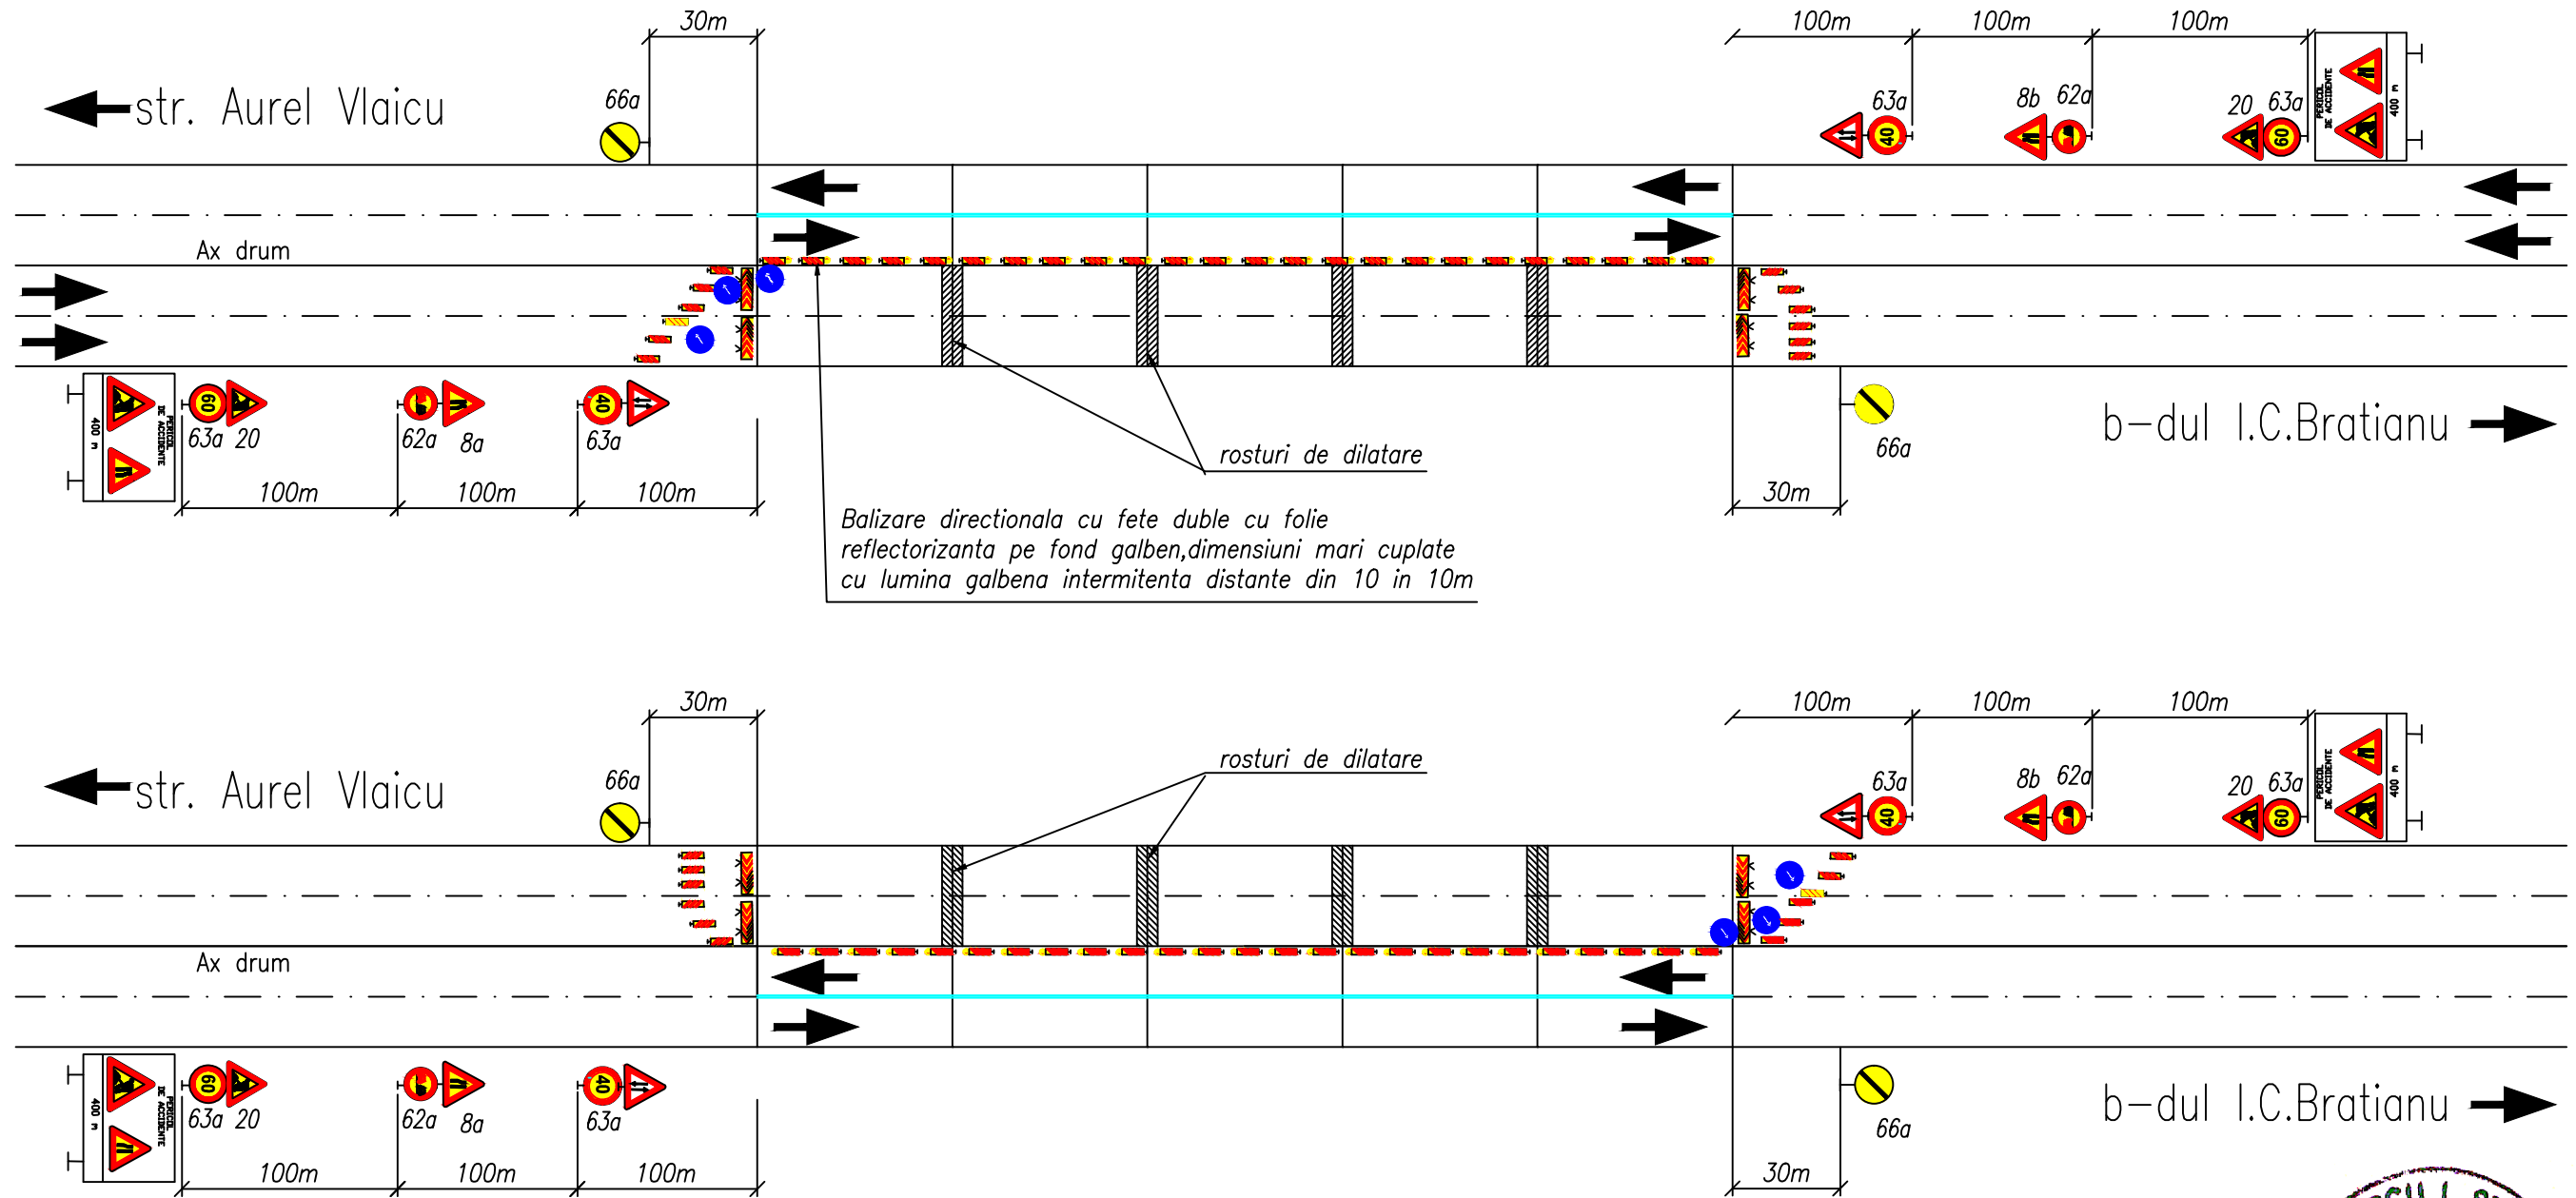

Balizare directionala cu fete duble cu folie reflectorizanta pe fond galben, dimensiuni mari cuplate cu lumina galbena intermitenta distante din 10 in 10m

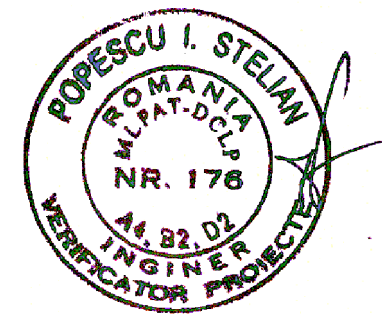

NOTA:

- Indicatoarele rutiere, panourile de presemnalizare, balizele si barierele directionale vor fi de dimensiuni mari, conform SR 1848/1 - 2004, Ord. Guv. 195/2002 si Hot. Guv. 85/2003, realizate cu folie retroreflectorizanta pe fond galben
- Semnalizarea rutiera este aceeaasi pentru toate etapele de executie si este conform Ordinul comun MI/MLPTL, nr. 1112/411/2000 privind conditiile de inchidere a circulatiei si de instituire a restrictiilor de circulatie in vederea executarii de lucrari in zona drumului public si/sau pentru protejarea drumului.
- La inceperea executarii lucrarilor se va afisa la loc vizibil pe toata durata executiei lucrarilor, un panou pentru indentificarea santierului conform Ord.MLPAT nr.63N/11.08.1998.

LEGENDA

(conf. SR 1848/1-2004)

- 8a - drum ingustat
- 8b - drum ingustat
- 20 - lucrari
- 62a - depasirea autovehiculelor interzisa
- 63a - limitare de viteza
- 66a - sfarsitul tuturor restrictiilor

	Sc. PROIECTARI LUCRARI DE ARTA srl Bucuresti, Aleea Politehnicii nr.8, ap.3 TEL/FAX: 021.6101584; MOB. 0723165881		BENEFICIAR: UAT CONSTANTA S.C. CONFORT URBAN S.R.L. REPARATIE CAPITALA SI MODERNIZARE PODUL CUMPENEI - MUNICIPIUL CONSTANTA	PLANSĂ NR.13 FAZA: PT+DDE
	NUME DESENAT teh.G.Giugiumica PROIECTAT teh.G.Giugiumica	SEMNATURA Scara:		

SEMNALIZARE RUTIERA