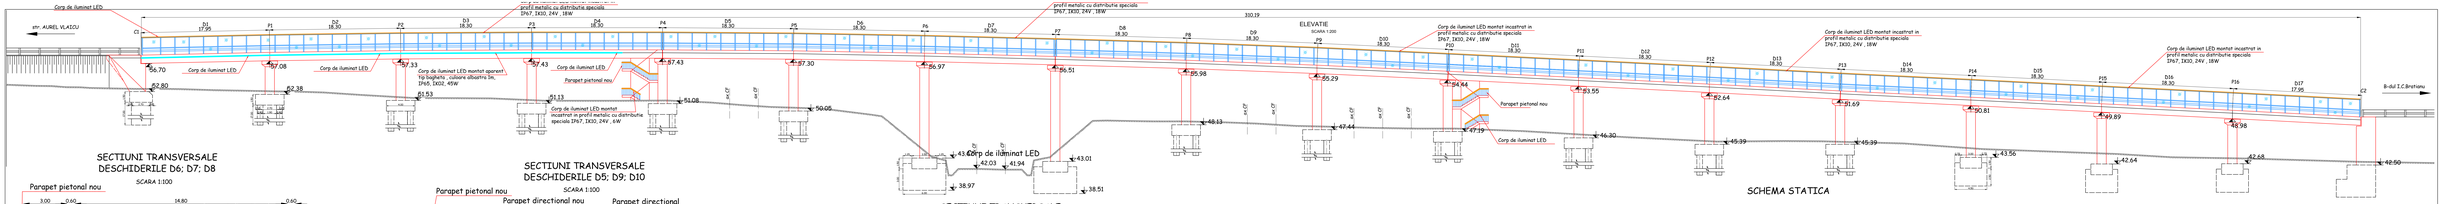

SC PROIECTARI LUCRARI DE ARTA srl Bucuresti, Aleea Prahovei nr.8, sp.3 TEL/FAX: 021.610.5361; MOB: 0723.630.981	BENEFICIAR:UAT CONSTANTA S.C. CONFORT URBAN S.R.L. REPARATIE CAPITALA SI MODERNIZARE PASAJ CUMPENE - MUNICIPIUL CONSTANTA		PLANSA NR.3 FAZA: DTAC
NUME	SEMNATURA	Scara	DISPOZITIE GENERALA
DESINAT ing.D.Niculescu		1:100	
PROIECTAT ing.D.Niculescu		1:200	
VERIFICAT ing.V.Petre			
APROBAT ing.V.Petre	2013		

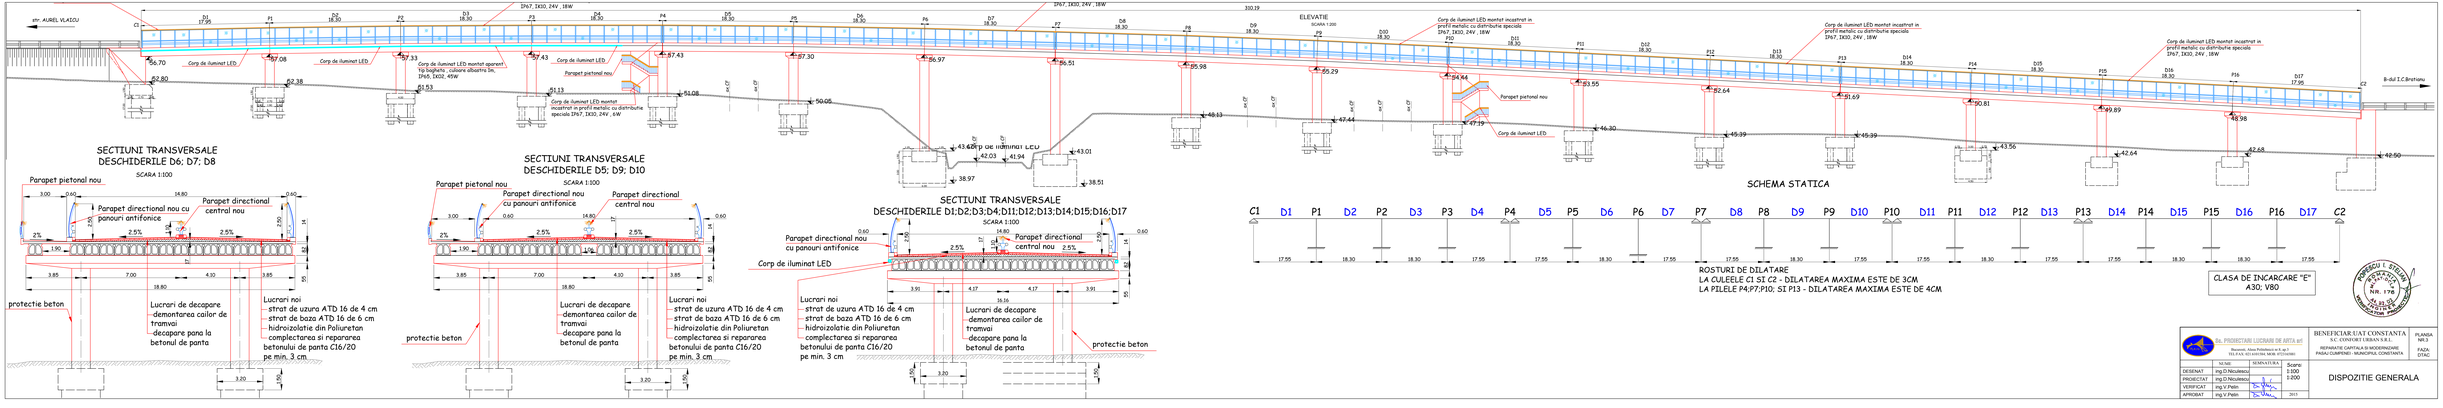

SC PROIECTARI LUCRARI DE ARTA srl Bucuresti, Aleea Prahovei nr.8, sp.3 TEL/FAX: 021.610.5361; MOB: 0723.630.981	BENEFICIAR:UAT CONSTANTA S.C. CONFORT URBAN S.R.L. REPARATIE CAPITALA SI MODERNIZARE PASAJ CUMPENE - MUNICIPIUL CONSTANTA		PLANSA NR.3 FAZA: DTAC
NUME	SEMNATURA	Scara	DISPOZITIE GENERALA
DESINAT ing.D.Niculescu		1:100	
PROIECTAT ing.D.Niculescu		1:200	
VERIFICAT ing.V.Petre			
APROBAT ing.V.Petre	2013		